


**EABH-D6V**  
**EABH-D9W**  
**EABX-D6V**  
**EABX-D9W**

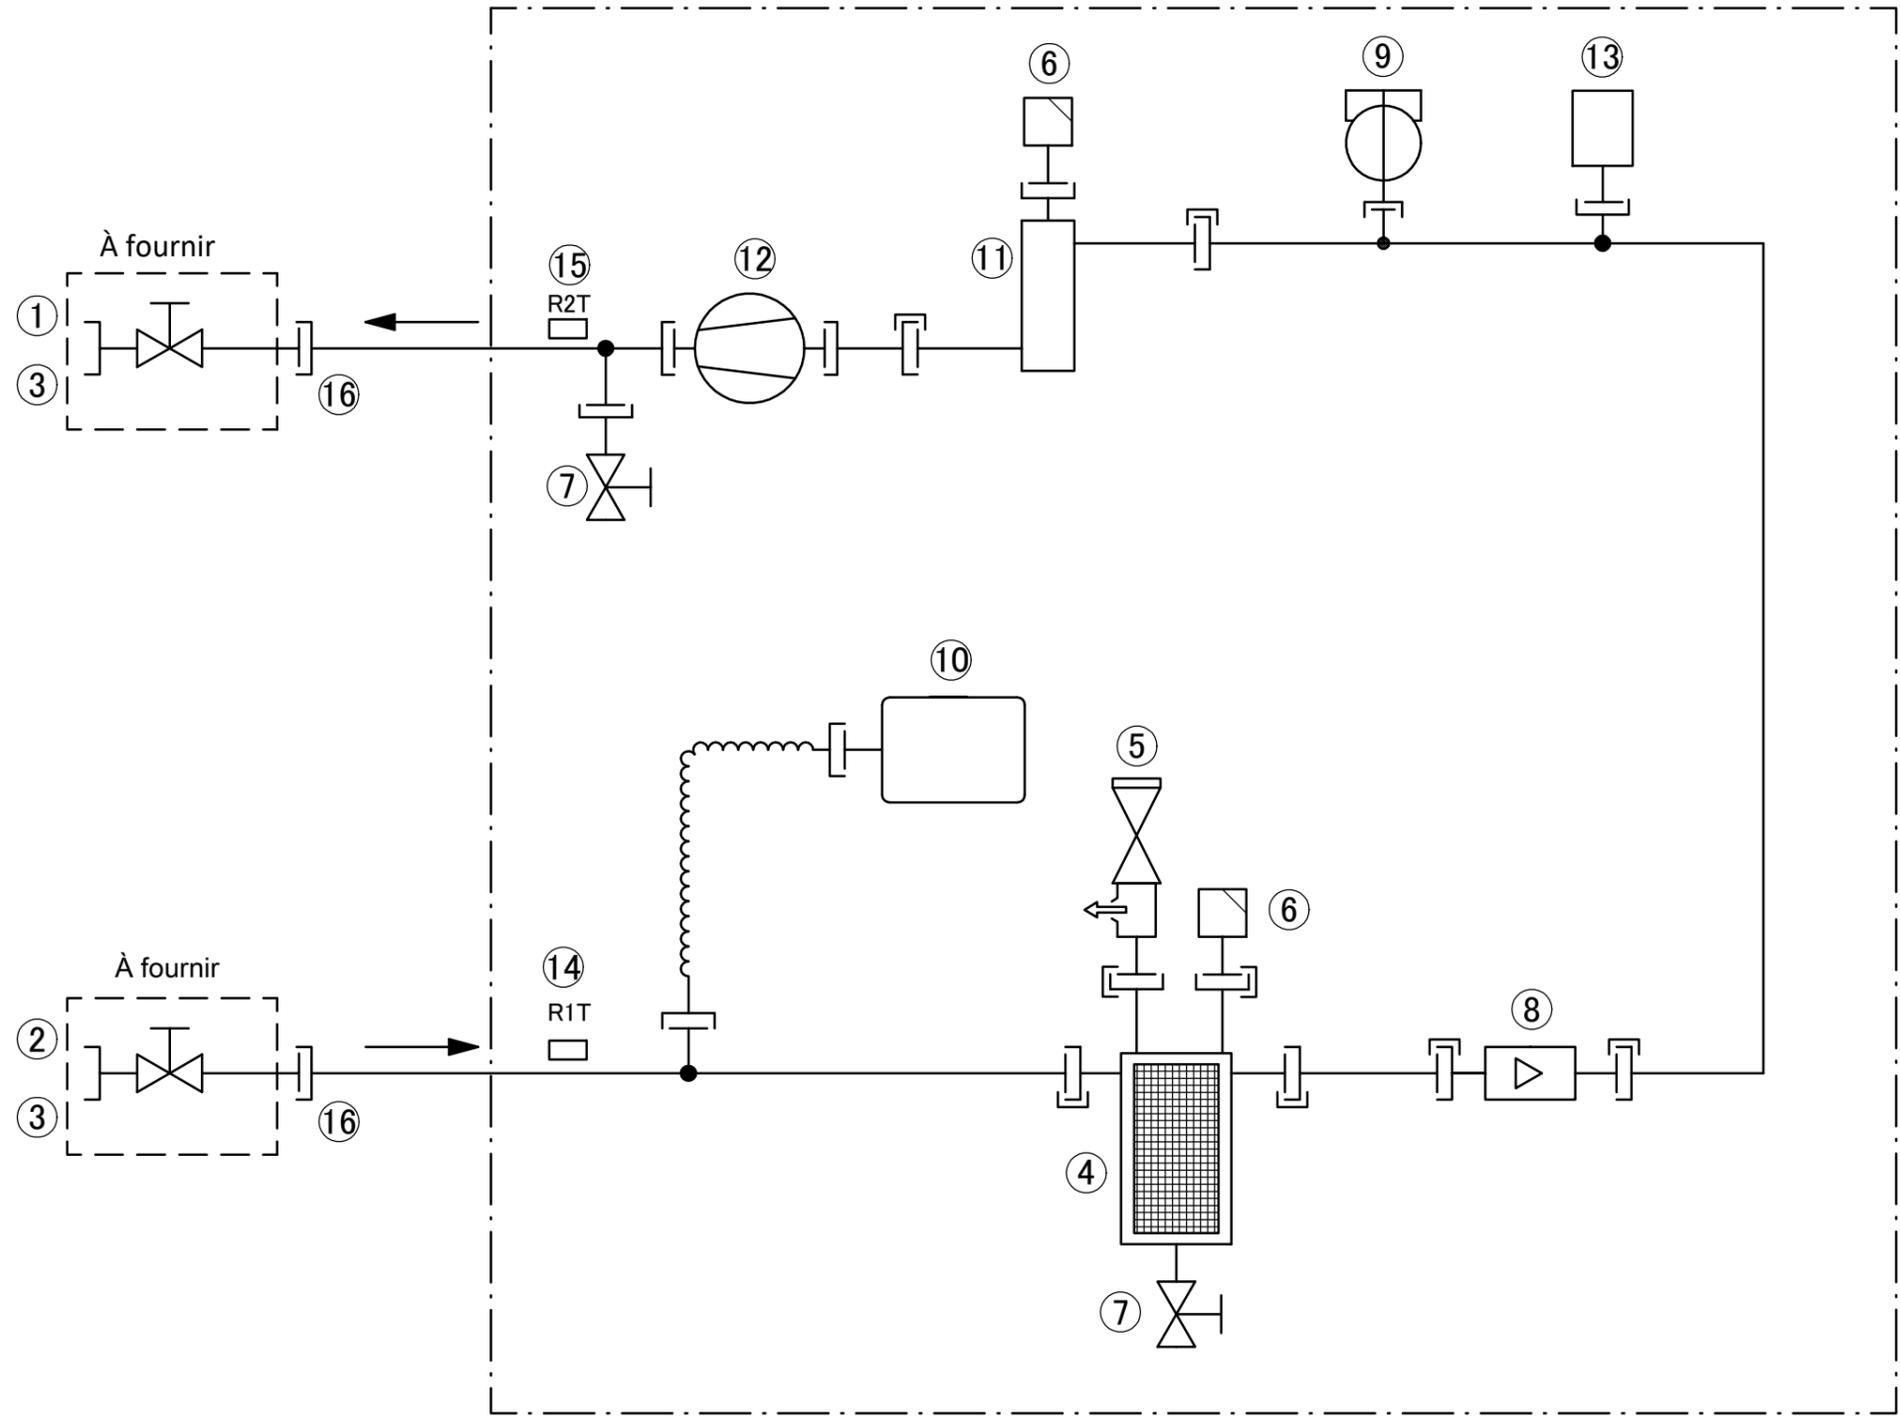

① Chauffage - SORTIE eau

Raccords de la tuyauterie du site

② Raccord d'entrée d'eau 1"

③ Vanne d'arrêt 1" (mâle-femelle)

④ Filtre magnétique / pot de dé

cantation

⑤ Vanne de sécurité

⑥ Purge d'air

⑦ Vanne de purge

⑧ Capteur de débit

⑨ Contacteur de débit

⑩ Vase d'expansion

⑪ Chauffage d'appoint

⑫ Pompe

⑬ Capteur de pression de l'eau de chauffage de l'air ambian

⑭ R1T - Thermistance d'eau d'entrée

⑮ R2T - Thermistance du chauffage d'appoint de l'eau de so

⑯ Raccord à vis 1"

|   |   |
|---|---|
|  Raccord à vis  |  Raccord soudé au laiton |
|  Raccord rapide |  Raccord évasé           |