


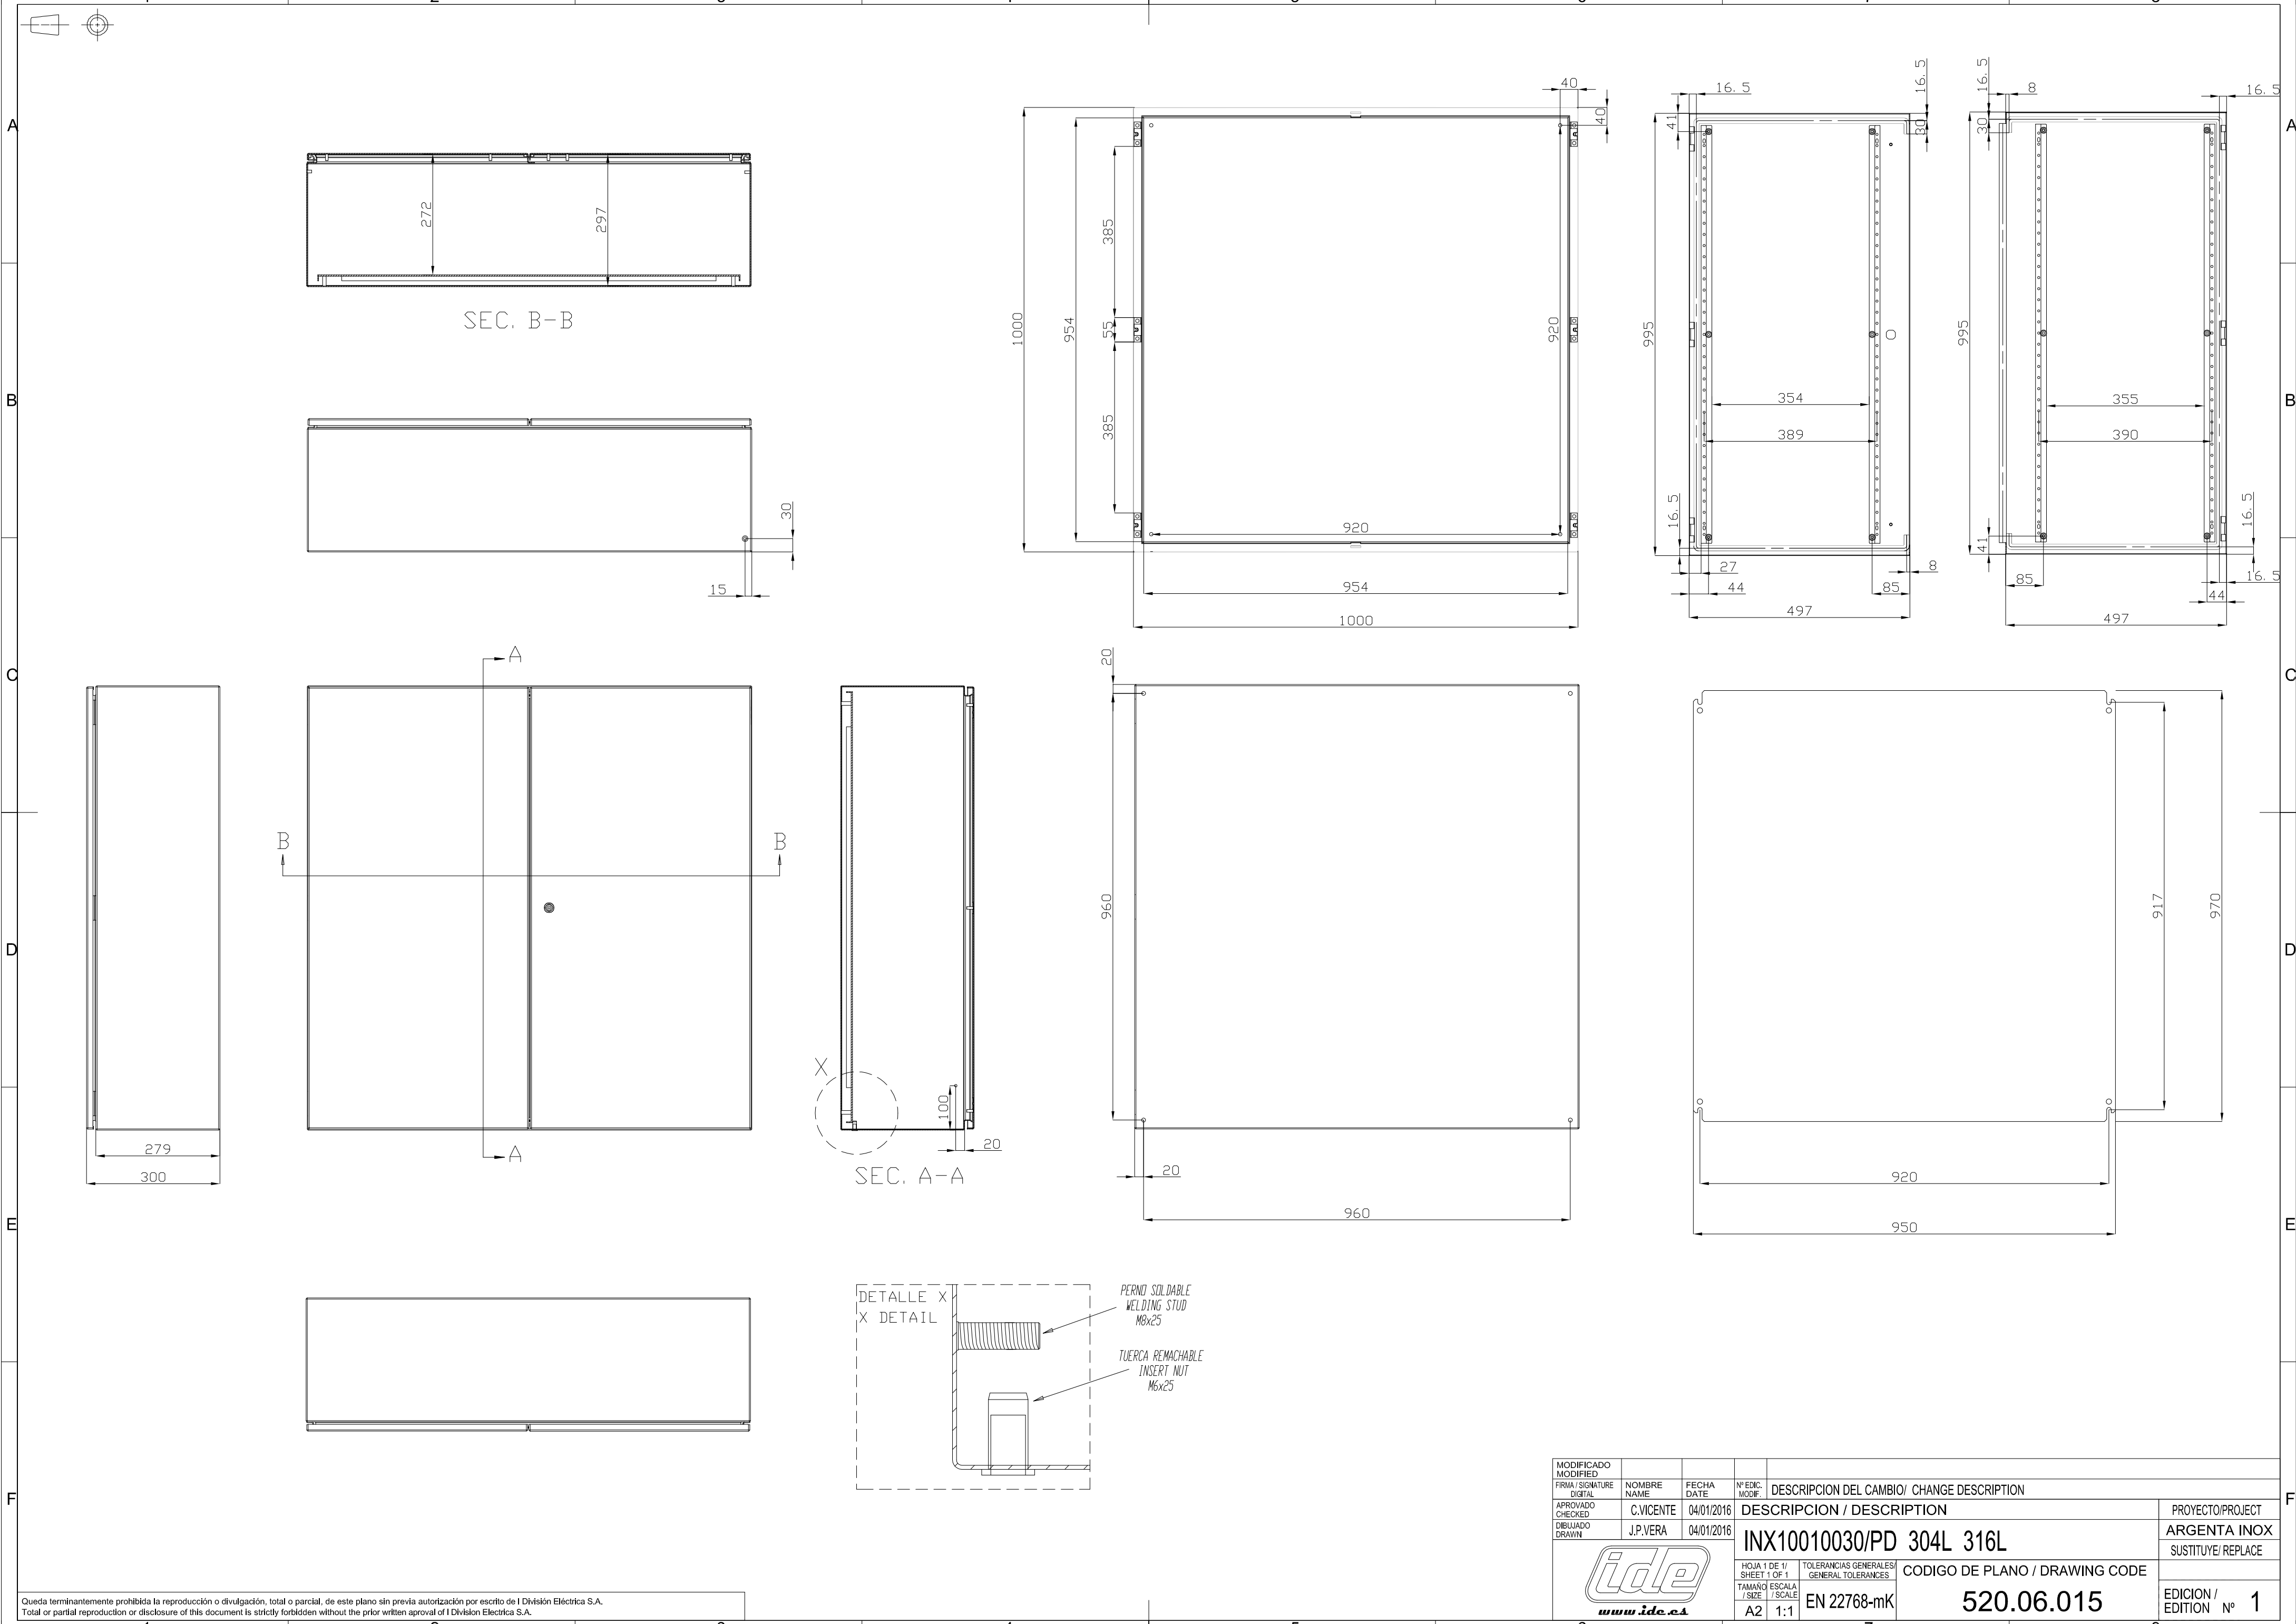

Queda terminantemente prohibida la reproducción o divulgación, total o parcial, de este plano sin previa autorización por escrito de I División Eléctrica S.A.
Total or partial reproduction or disclosure of this document is strictly forbidden without the prior written approval of I División Eléctrica S.A.

MODIFICADO MODIFIED	NOMBRE NAME	FECHA DATE	Nº EDIC. MODIF.	DESCRIPCION DEL CAMBIO/ CHANGE DESCRIPTION	PROYECTO/PROJECT
FIRMA / SIGNATURE DIGITAL	C.VICENTE	04/01/2016			ARGENTA INOX
APROVADO CHECKED	J.P.VERA	04/01/2016			SUSTITUYE/REPLACE
DIBUJADO DRAWN					
HOJA 1 DE 1/ SHEET 1 OF 1				TOLERANCIAS GENERALES/ GENERAL TOLERANCES	CODIGO DE PLANO / DRAWING CODE
TAMAÑO / ESCALA / SIZE / SCALE				EN 22768-mK	520.06.015
A2 1:1					EDICION / EDITION Nº 1

