


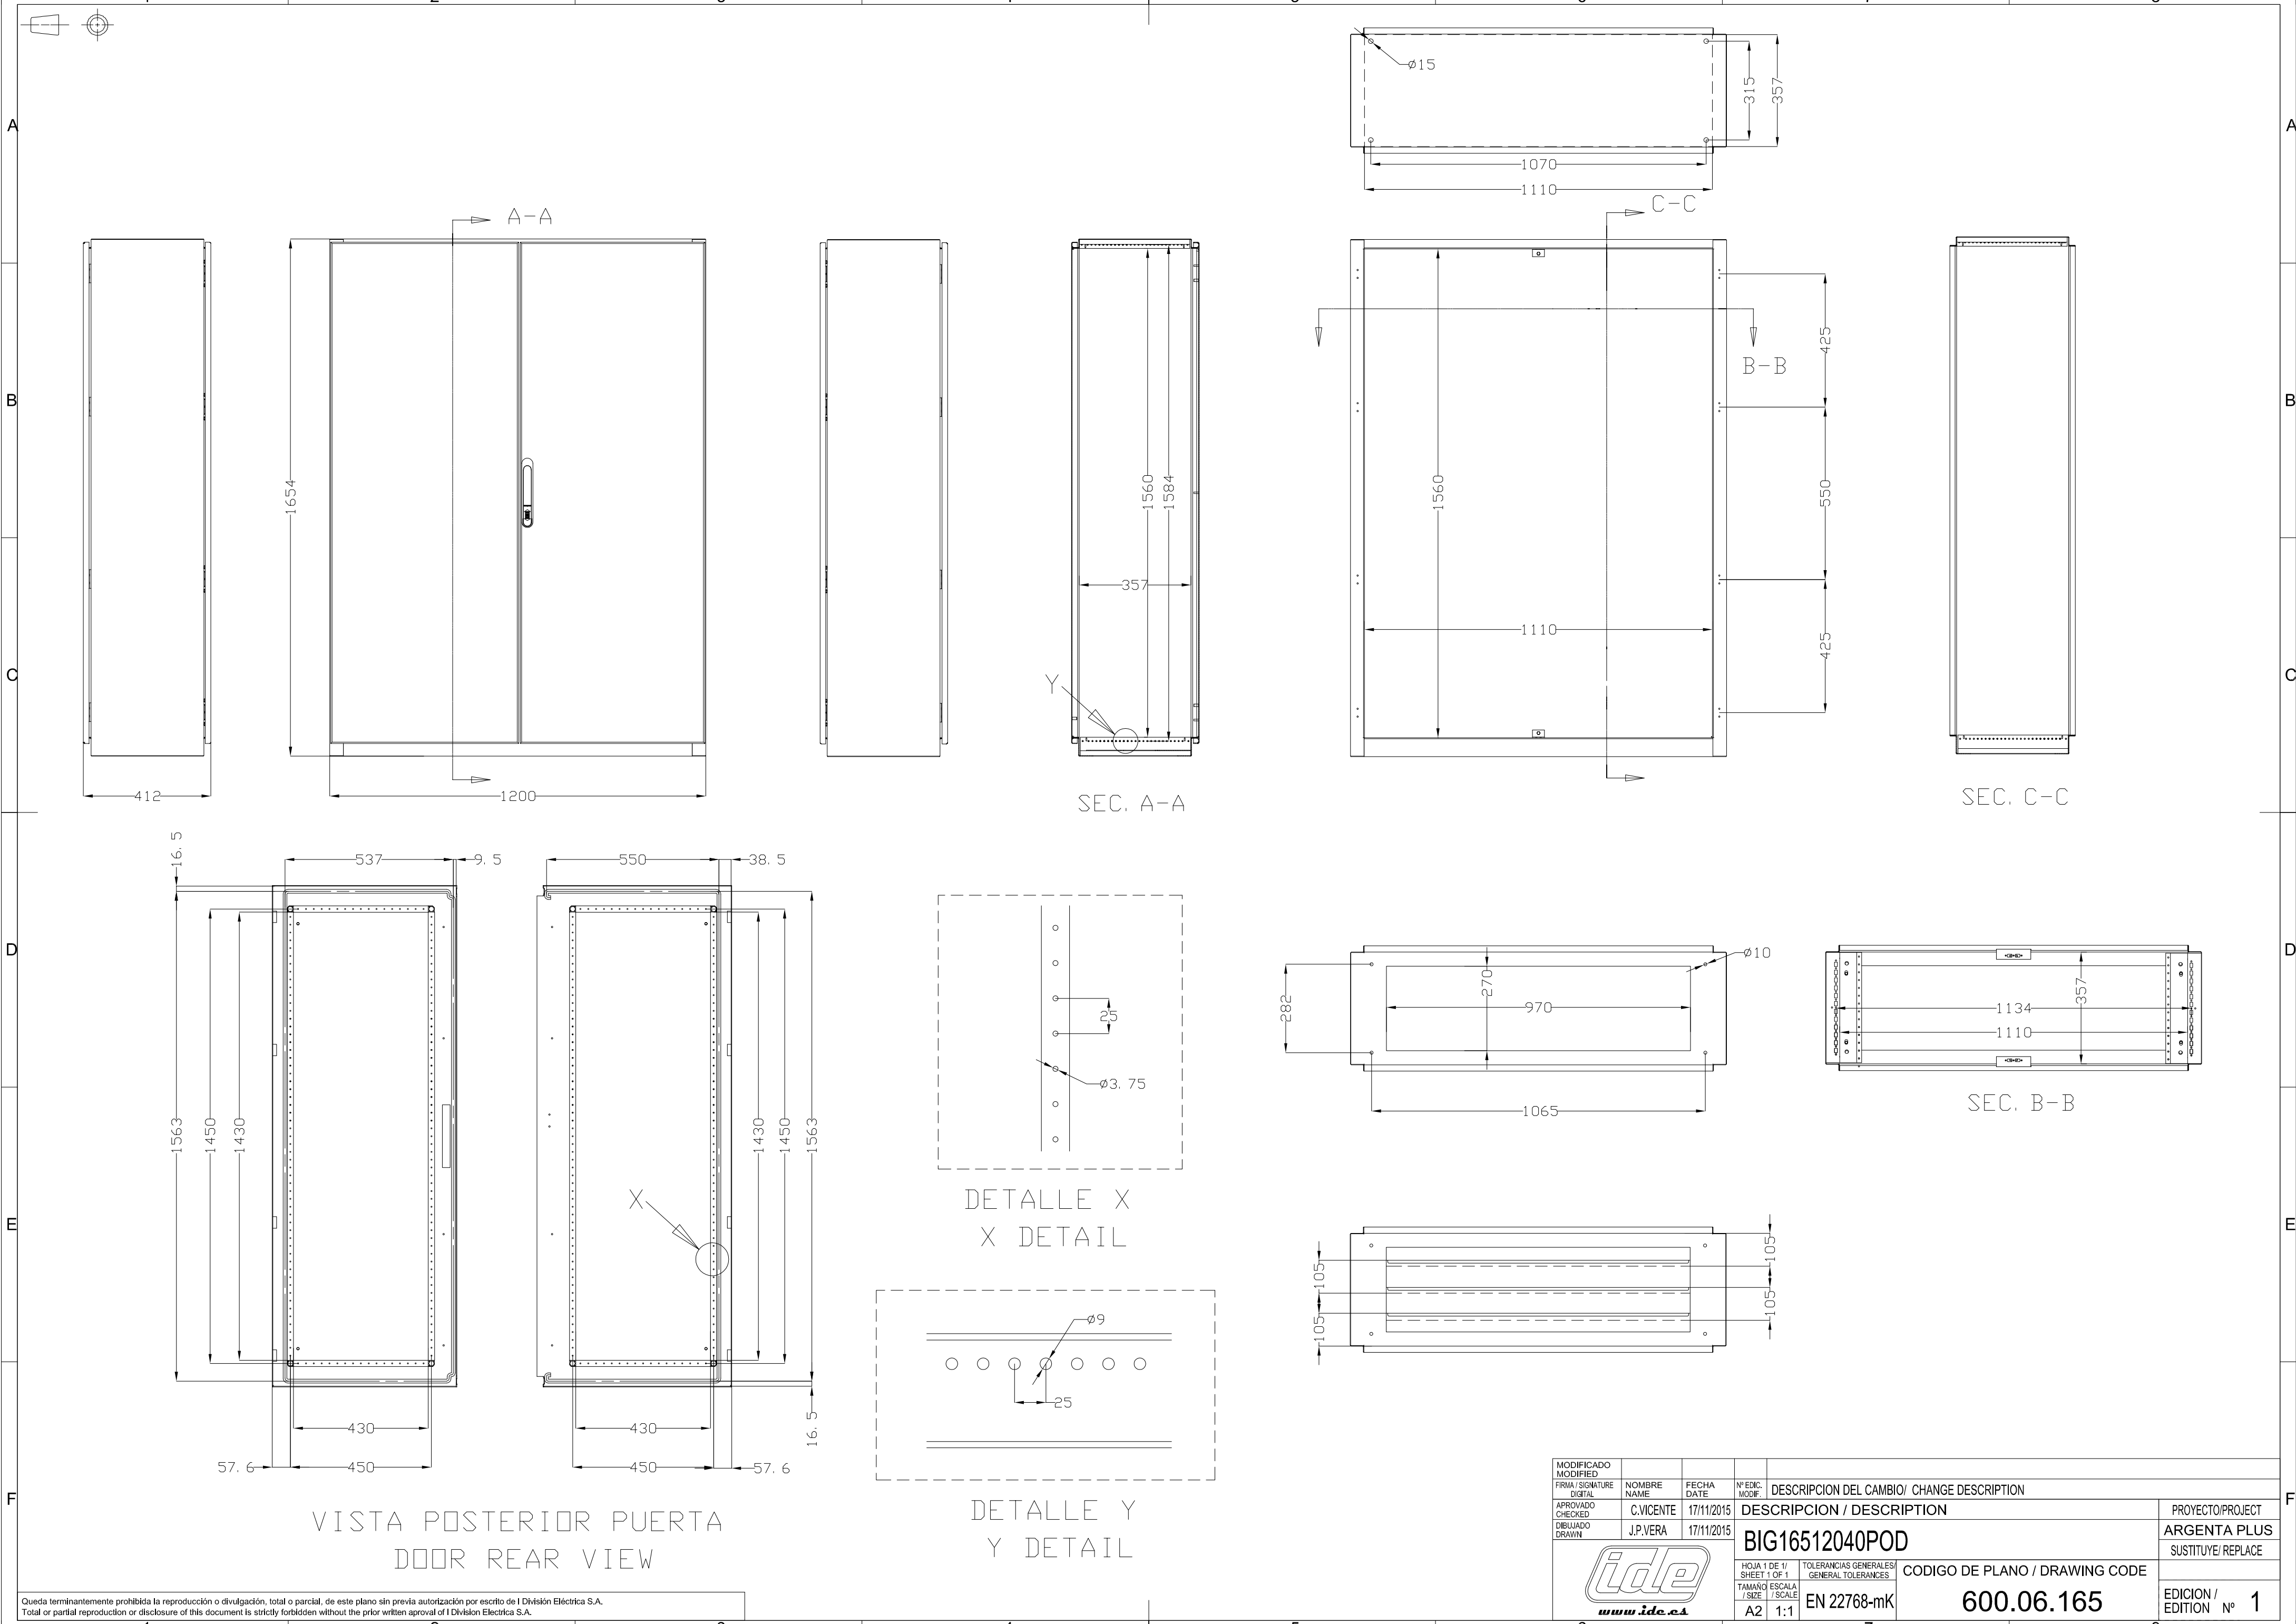

Queda terminantemente prohibida la reproducción o divulgación, total o parcial, de este plano sin previa autorización por escrito de I División Eléctrica S.A.
Total or partial reproduction or disclosure of this document is strictly forbidden without the prior written approval of I División Eléctrica S.A.

MODIFICADO MODIFIED	NOMBRE NAME	FECHA DATE	Nº EDIC. MODIF.	DESCRIPCION DEL CAMBIO/ CHANGE DESCRIPTION	PROYECTO/PROJECT
FIRMA / SIGNATURE DIGITAL	C.VICENTE	17/11/2015		DESCRIPCION / DESCRIPTION	ARGENTA PLUS
APROVADO CHECKED	J.P.VERA	17/11/2015		BIG16512040POD	SUSTITUYE / REPLACE
DIBUJADO DRAWN					
HOJA 1 DE 1/ SHEET 1 OF 1		TOLERANCIAS GENERALES/ GENERAL TOLERANCES		CODIGO DE PLANO / DRAWING CODE	
TAMAÑO / ESCALA / SIZE / SCALE		EN 22768-mK		600.06.165	
A2 1:1				EDICION / EDITION Nº 1	