

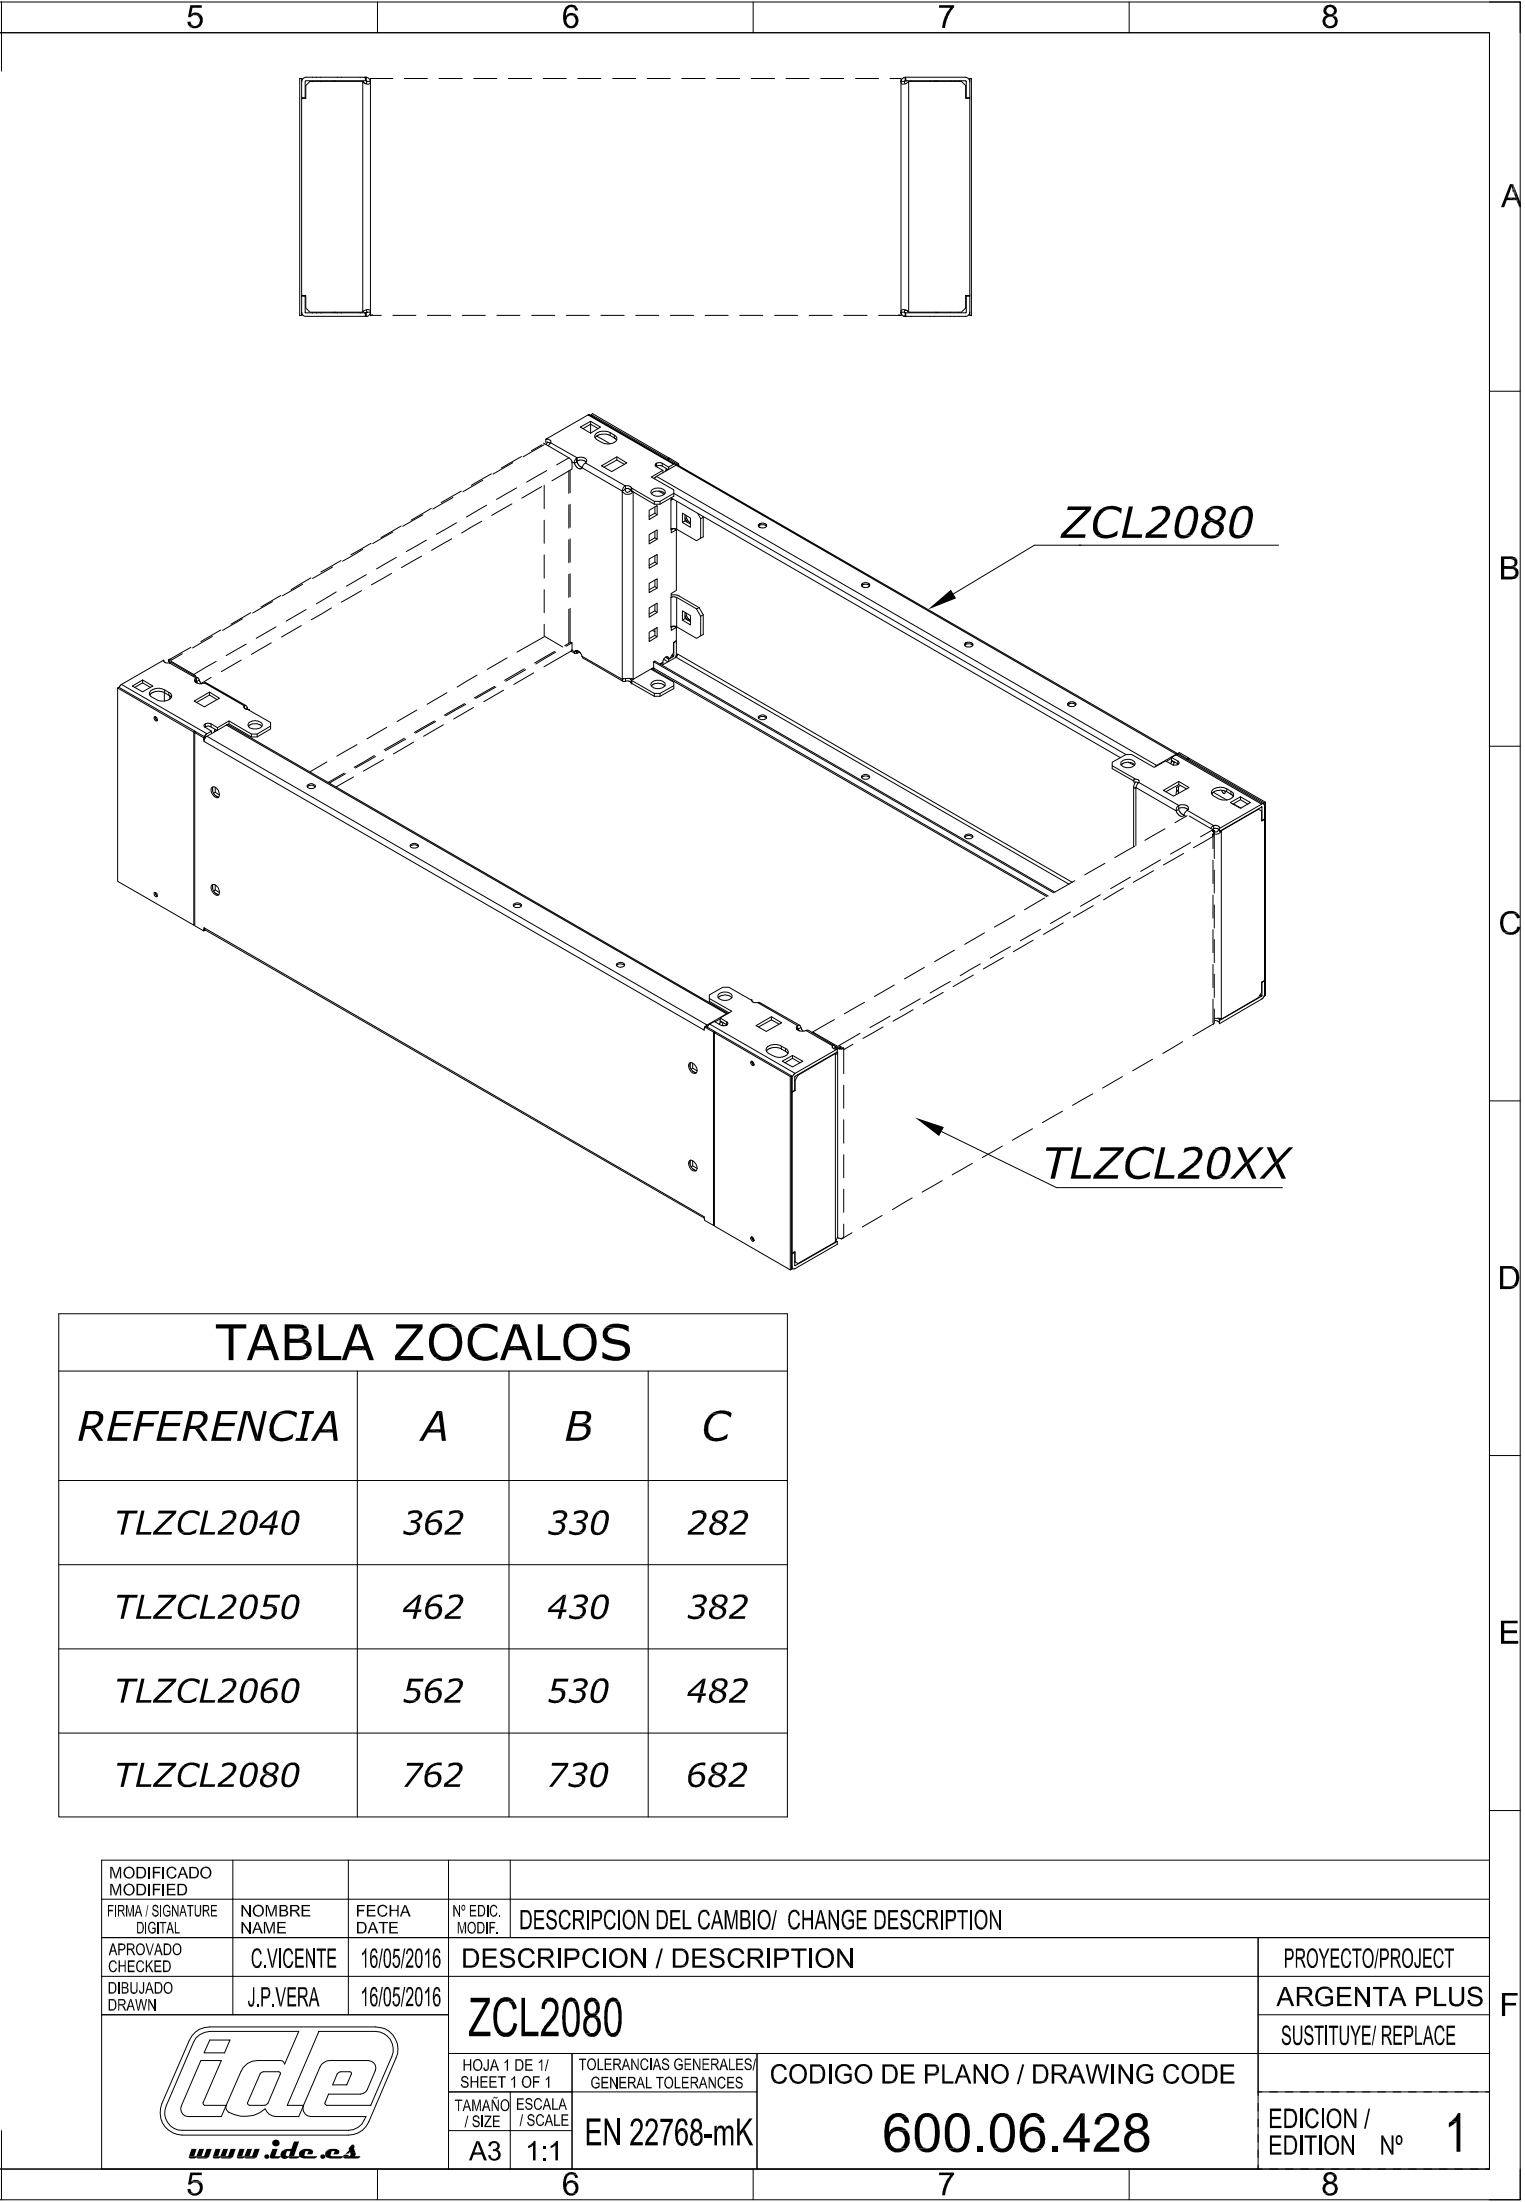
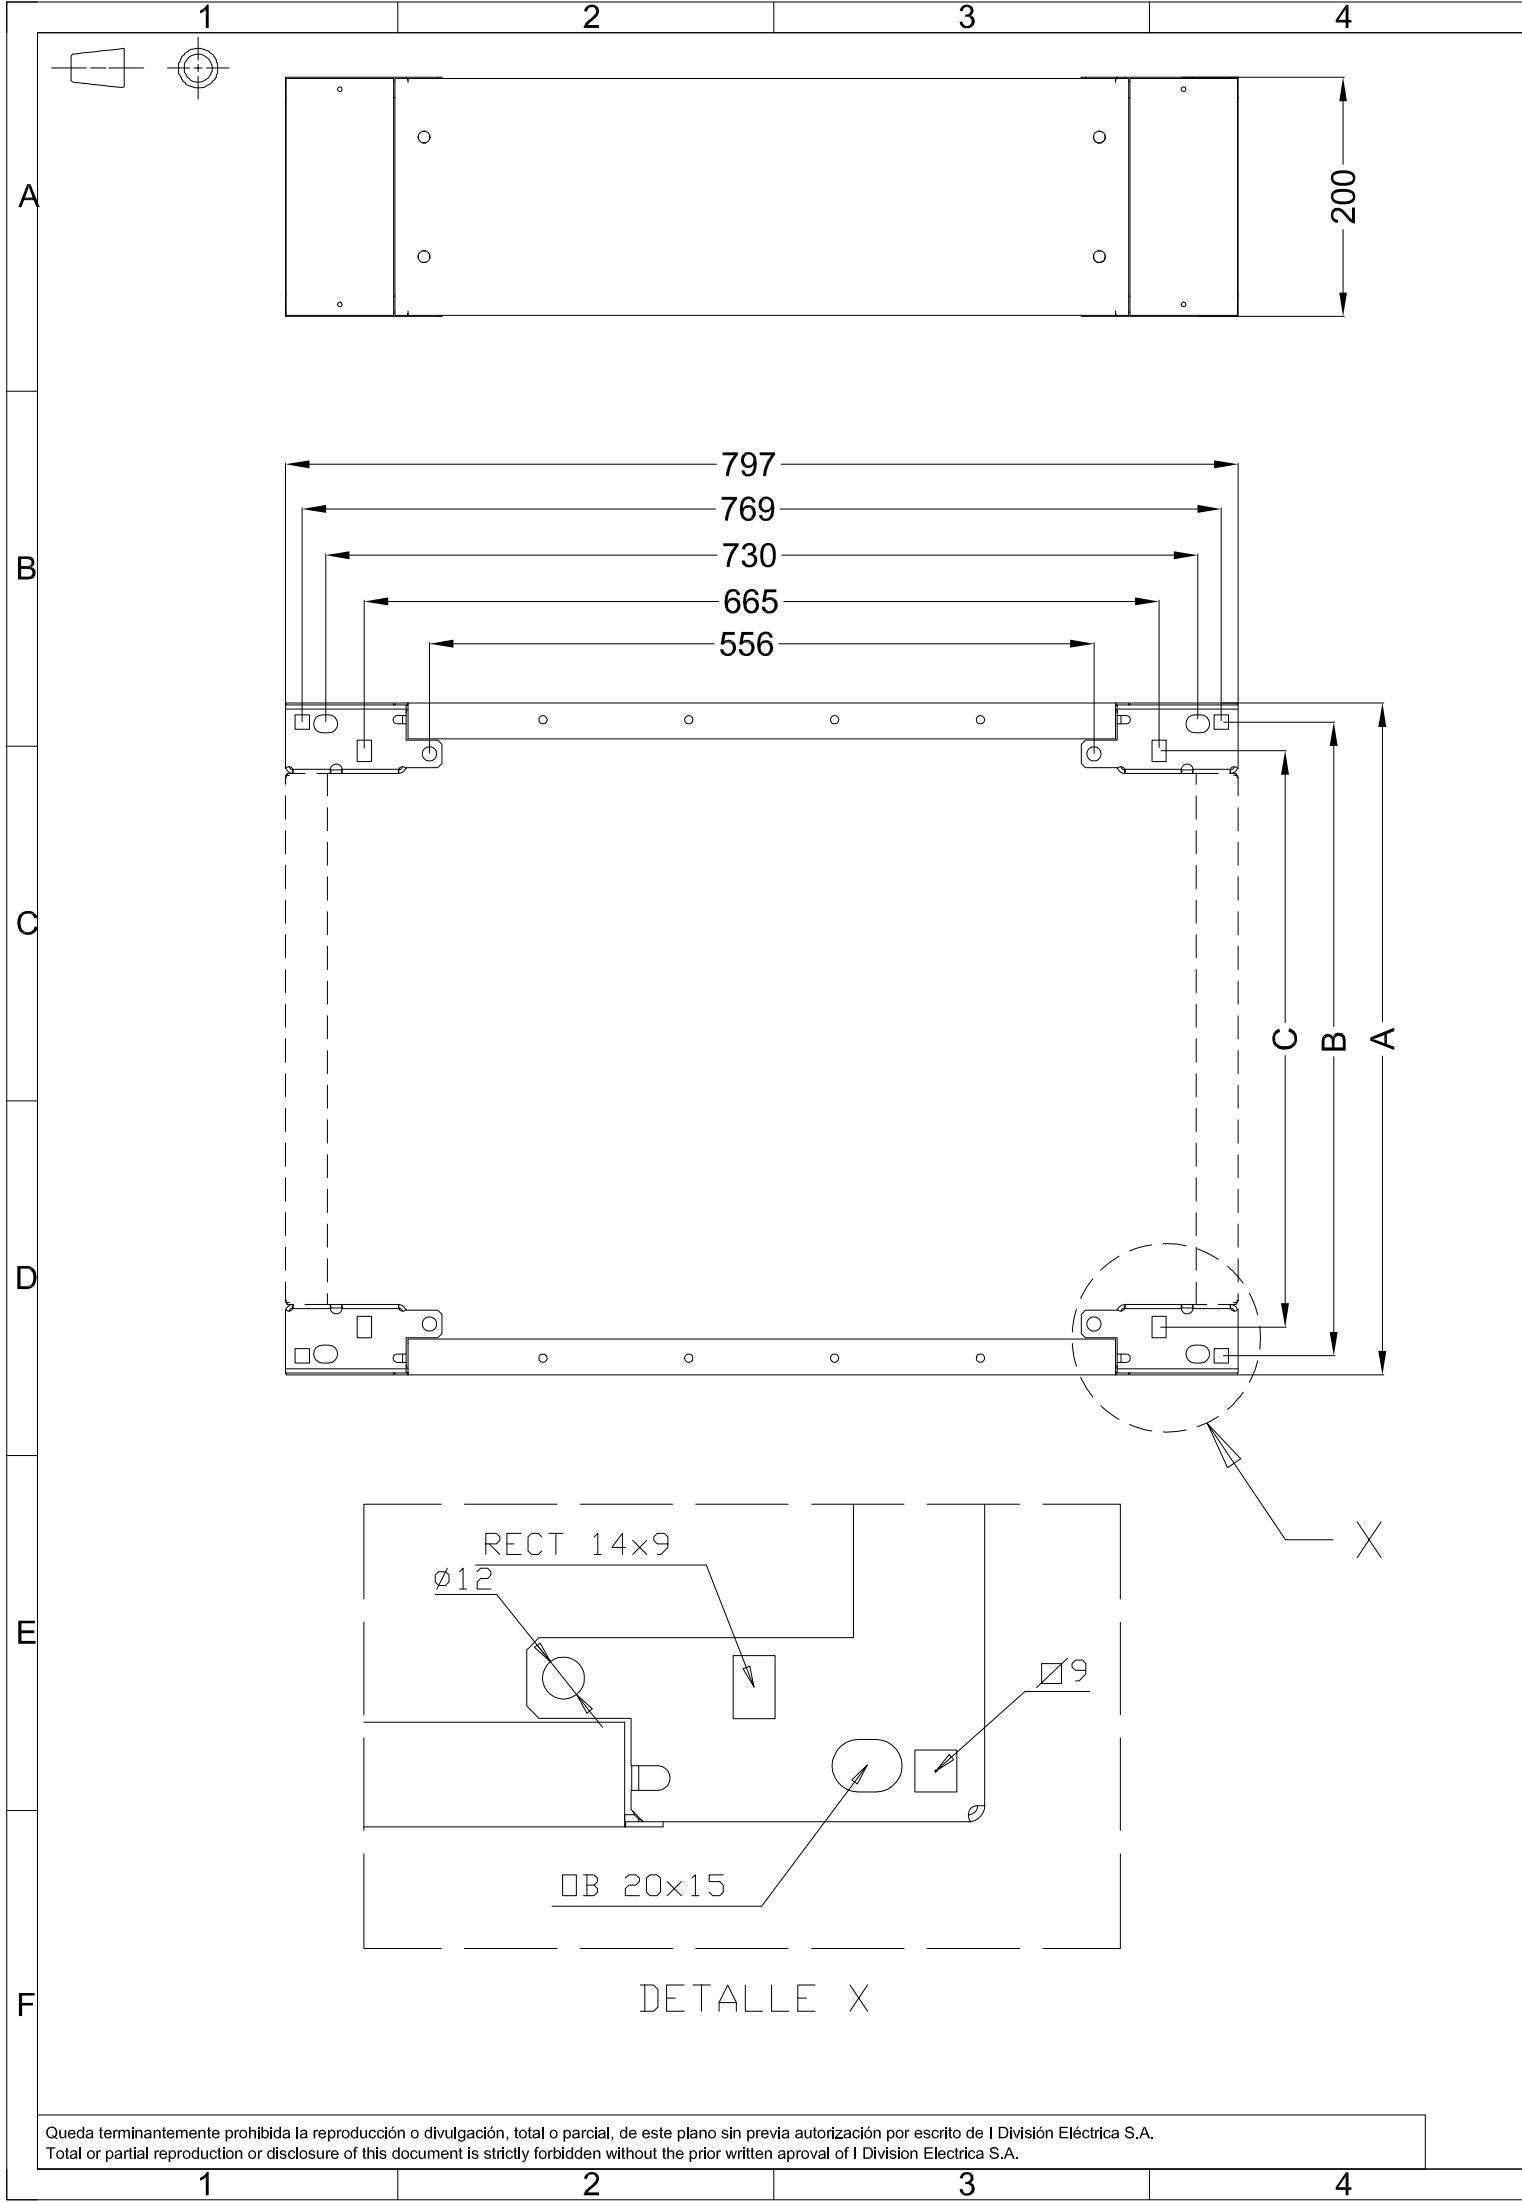


TABLA ZOCALOS			
REFERENCIA	A	B	C
TLZCL2040	362	330	282
TLZCL2050	462	430	382
TLZCL2060	562	530	482
TLZCL2080	762	730	682

MODIFICADO MODIFIED				
FIRMA / SIGNATURE DIGITAL	NOMBRE NAME	FECHA DATE	Nº EDIC. MODIF.	DESCRIPCION DEL CAMBIO / CHANGE DESCRIPTION
APROVADO CHECKED	C.VICENTE	16/05/2016	DESCRIPCION / DESCRIPTION	
DIBUJADO DRAWN	J.P.VERA	16/05/2016	ZCL2080	
		HOJA 1 DE 1 SHEET 1 OF 1	TOLERANCIAS GENERALES GENERAL TOLERANCES	PROYECTO/PROJECT
		TAMANO / SIZE A3	ESCALA / SCALE 1:1	ARGENTA PLUS
			CODIGO DE PLANO / DRAWING CODE	SUSTITUYE / REPLACE
			600.06.428	EDICION / EDITION Nº 1

Queda terminantemente prohibida la reproducción o divulgación, total o parcial, de este plano sin previa autorización por escrito de I División Eléctrica S.A.
Total or partial reproduction or disclosure of this document is strictly forbidden without the prior written approval of I División Eléctrica S.A.